DOLUM PROSEDÜRÜ	
1	5, 6, 7 NOLU VANALARI KAPAT
2	2, 3 NOLU VANALARI KAPAT
3	1 NOLU VANAYI AÇ
4	1 NOLU VANADAN KÖPÜK DOLDUR
5	SEVİYE GÖSTERGESİNDEN TAKİP ET
6	DOLUM İŞLEMİNDEN SONRA 1 NOLU VANAYI KAPAT

OPERASYON PROSEDÜRÜ	
1	1'DEN 9'A KADAR TÜM VANALARI KAPAT
2	SU POMPASINI ÇALIŞTIR
3	6 NOLU VANAYI AÇ
4	4 NOLU VANAYI AÇ
5	5 NOLU VANAYI AÇ (YAVAŞ)
6	8 VE DOKUZ NOLU VANAYI AÇ

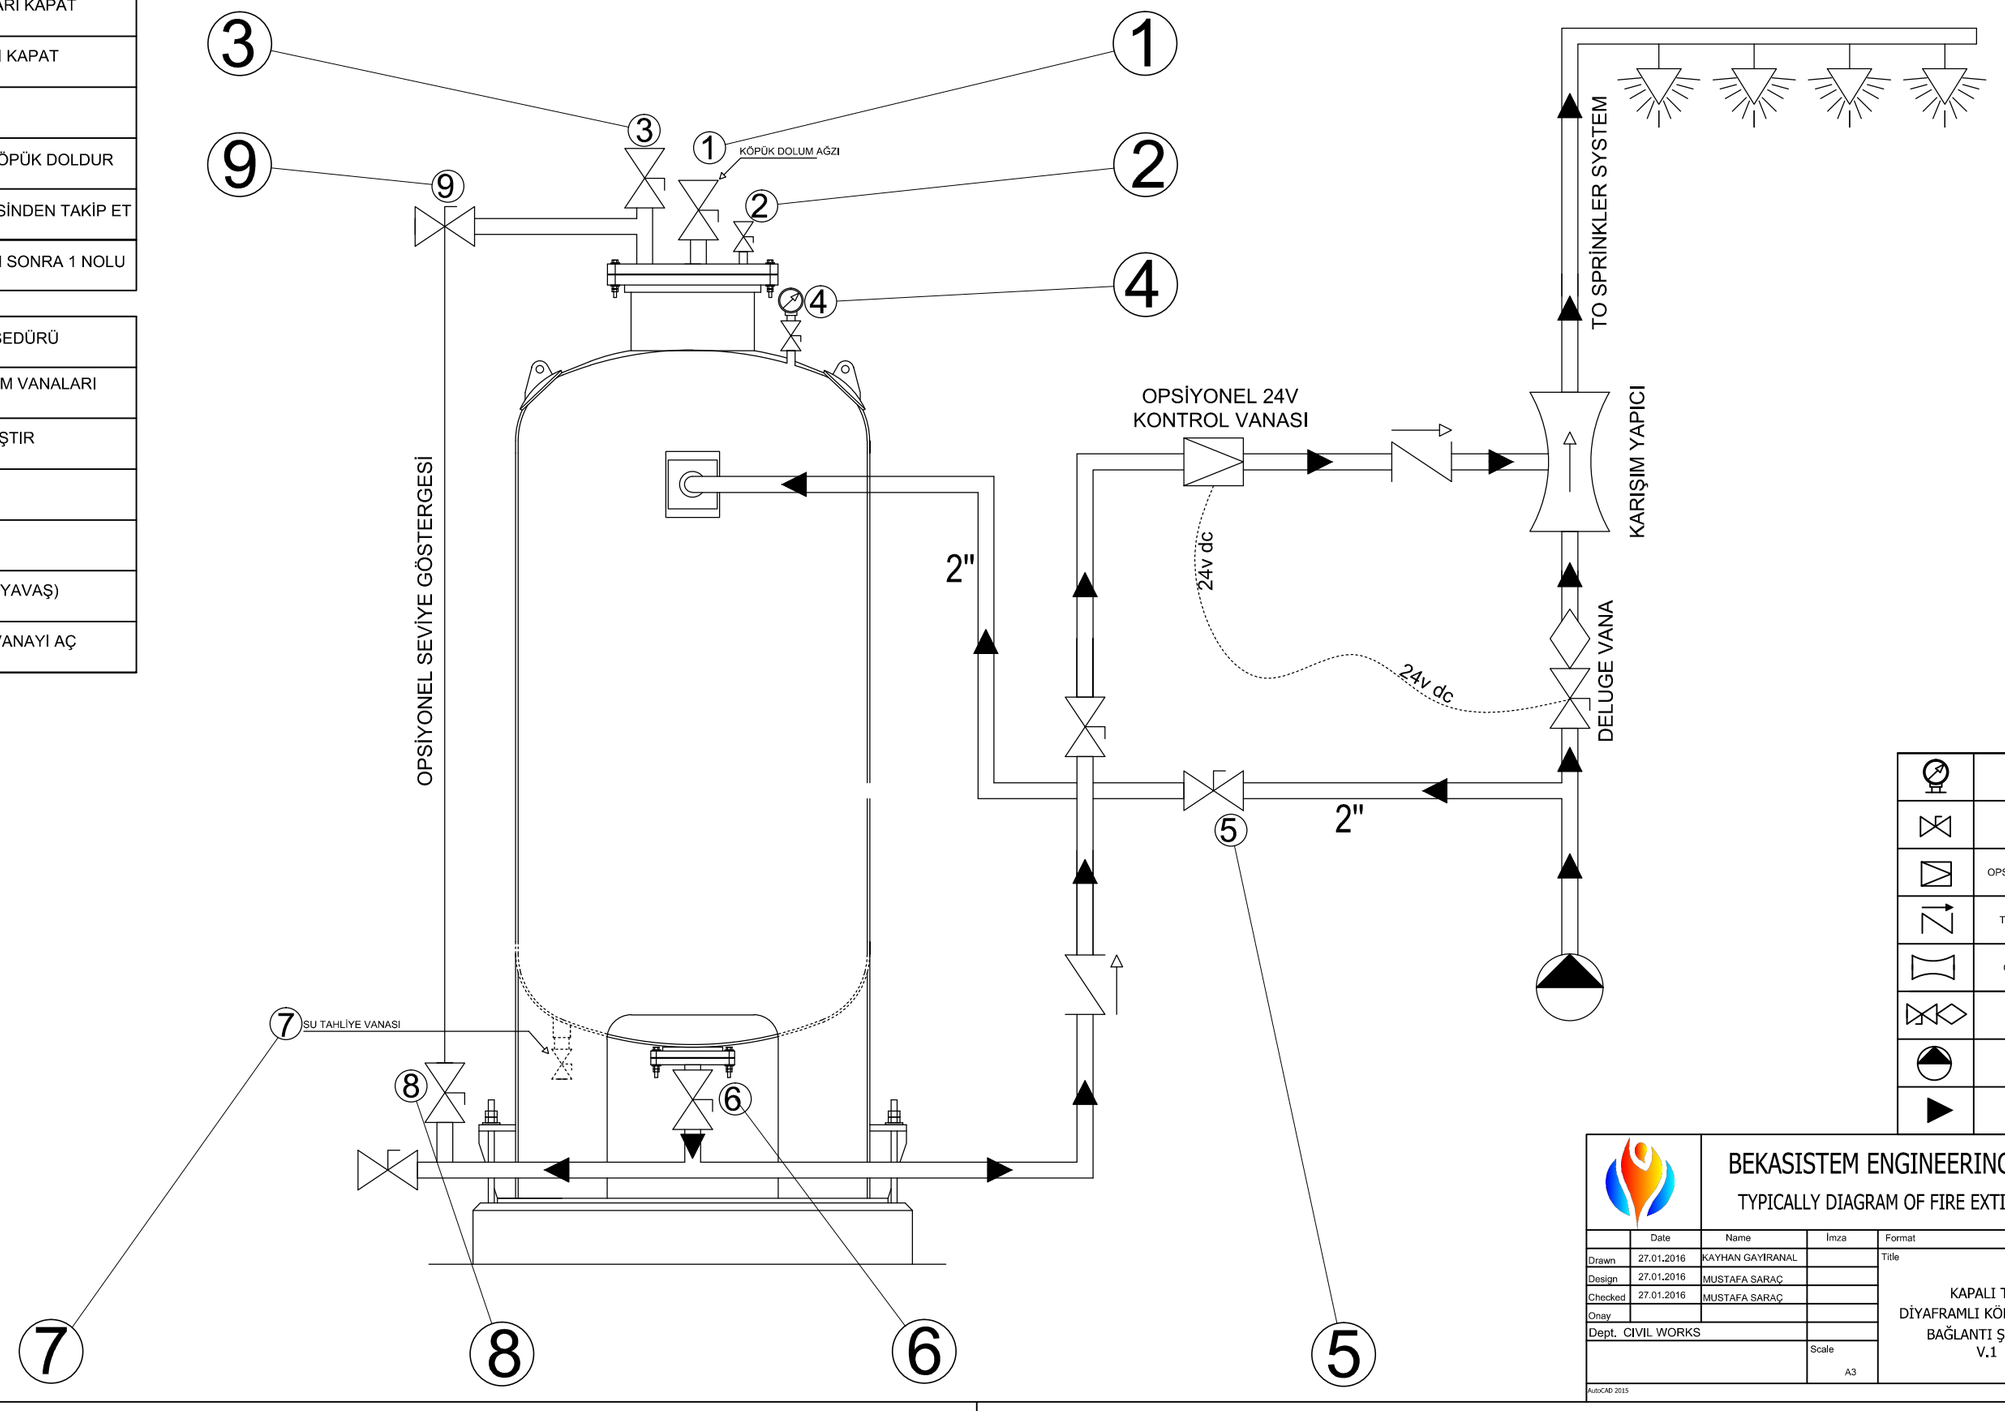

	BASINÇ GÖSTERGESİ
	OPSİYONEL VANA
	OPSİYONEL 24V KONTROL VANASI
	TEK YÖNLÜ VANA (ÇEKWALF)
	OPSİYONEL KARIŞIM YAPICI
	DELUGE VALA
	POMPA
	AKIŞ YÖNÜ

BEKASISTEM ENGINEERING INC. CORP.

TYPICALLY DIAGRAM OF FIRE EXTINGUISHING

	Date	Name	İmza	Format	Contents Code
Drawn	27.01.2016	KAYHAN GAYİRANAL		Title	
Design	27.01.2016	MUSTAFA SARAÇ		KAPALI TİP DİYAFRAMLI KÖPÜK TANKI BAĞLANTI ŞEMASI V.1	
Checked	27.01.2016	MUSTAFA SARAÇ			
Onay					
Dept. CIVIL WORKS				Scale A3	Index/Rev. 00

AutoCAD 2015