| DOLUM PROSEDÜRÜ | |
|---|---|
| 1 | 5, 6, 7 NOLU VANALARI KAPAT |
| 2 | 2, 3 NOLU VANALARI KAPAT |
| 3 | 1 NOLU VANAYI AÇ |
| 4 | 1 NOLU VANADAN KÖPÜK DOLDUR |
| 5 | SEVİYE GÖSTERGESİNDEN TAKİP ET |
| 6 | DOLUM İŞLEMİNDEN SONRA 1 NOLU VANAYI KAPAT |

| OPERASYON PROSEDÜRÜ | |
|---|---|
| 1 | 1'DEN 9'A KADAR TÜM VANALARI KAPAT |
| 2 | SU POMPASINI ÇALIŞTIR |
| 3 | 6 NOLU VANAYI AÇ |
| 4 | 4 NOLU VANAYI AÇ |
| 5 | 5 NOLU VANAYI AÇ (YAVAŞ) |
| 6 | 8 VE 9 NOLU VANAYI AÇ |

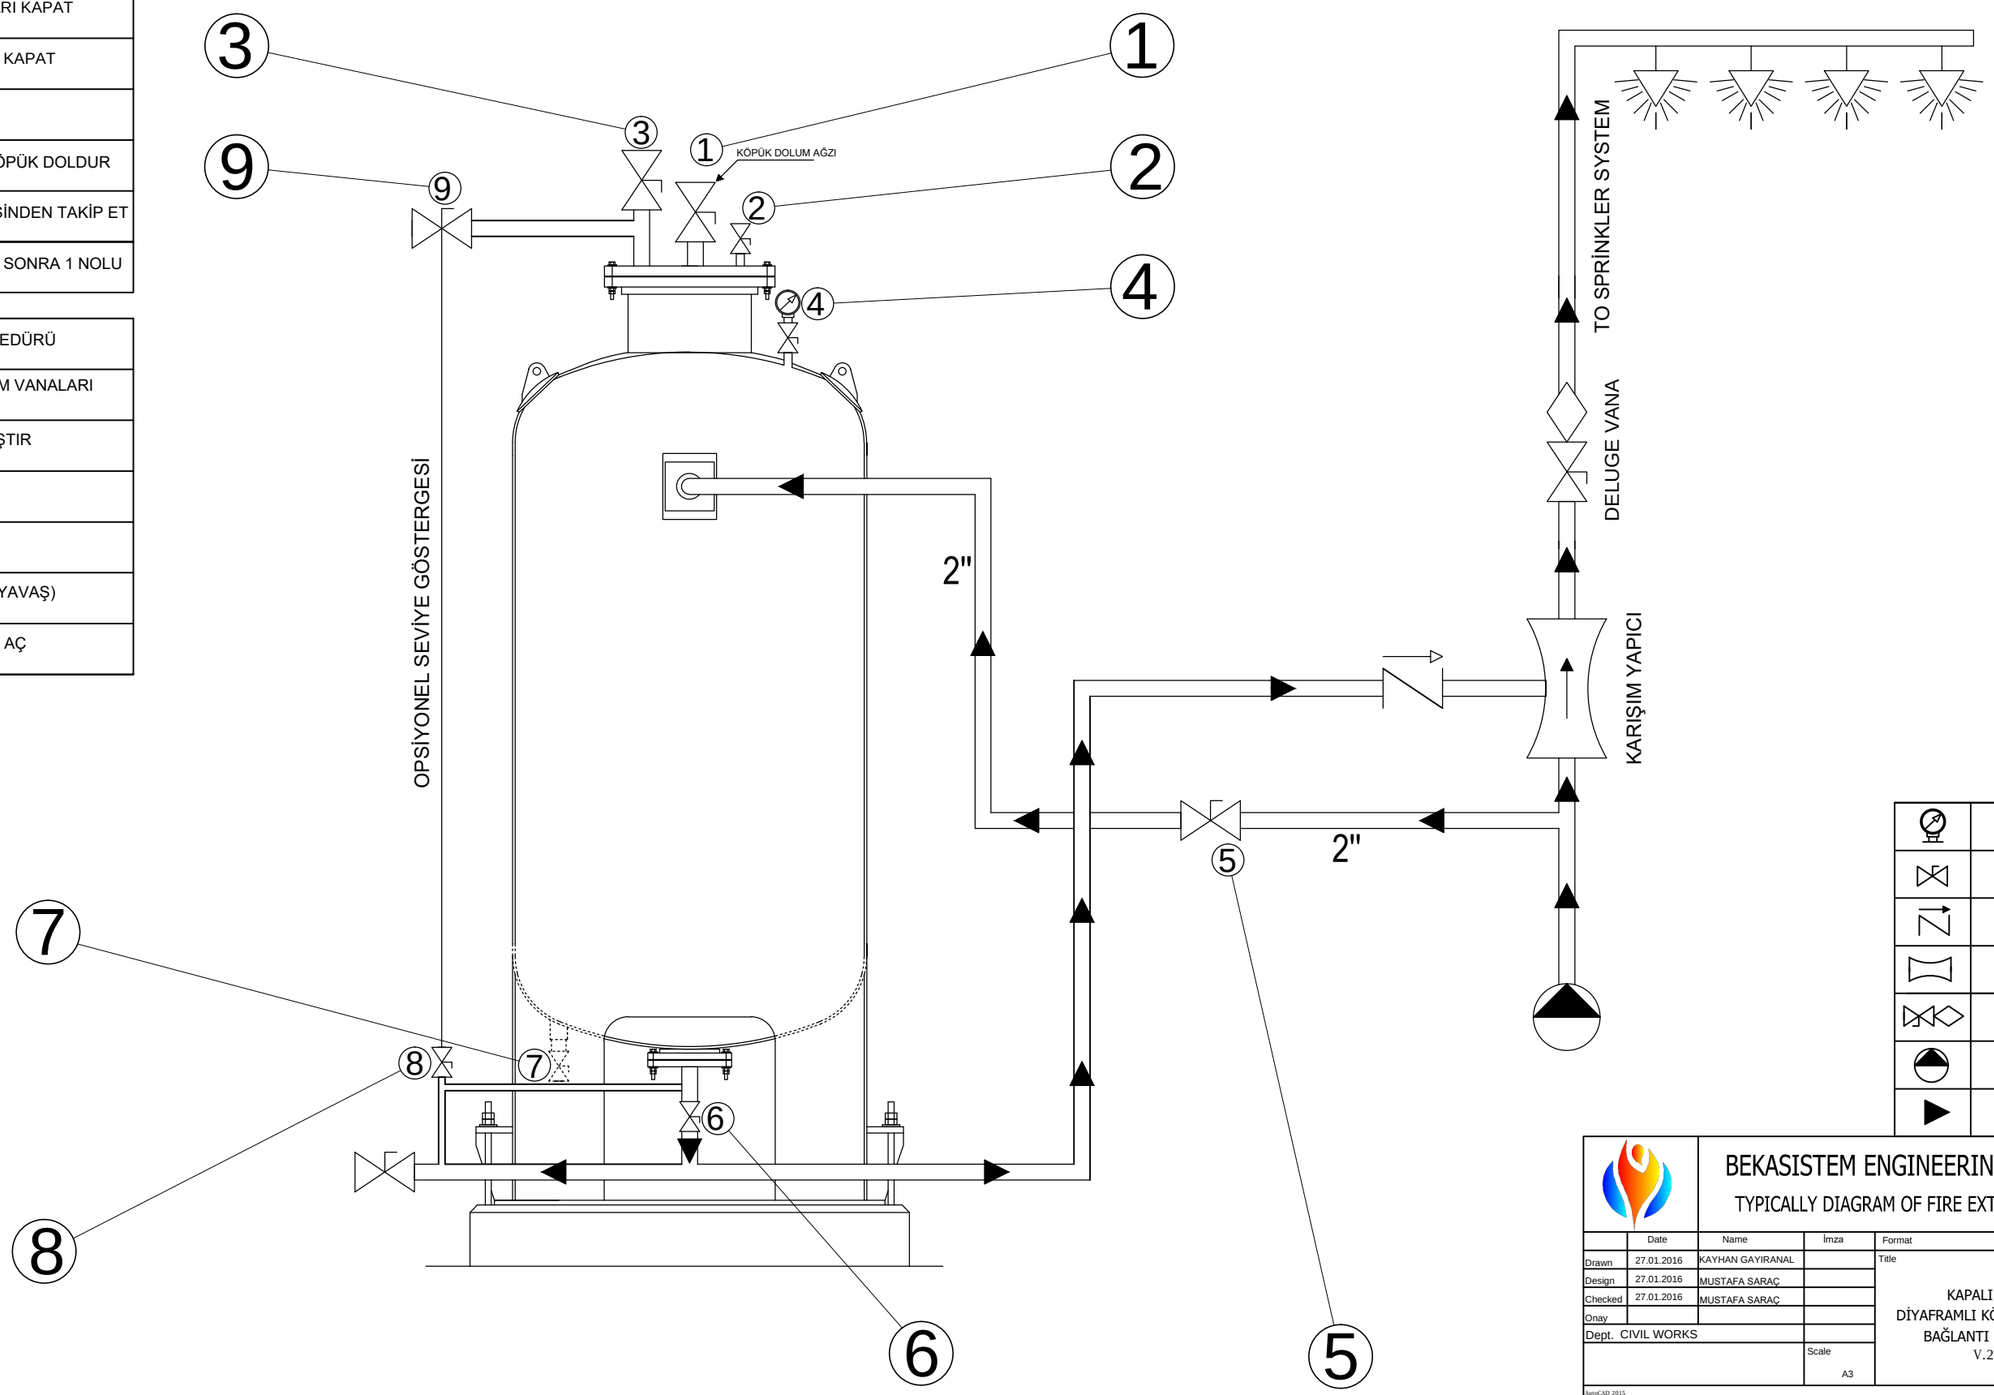


| | |
|---|---|
| | BASINÇ GÖSTERGESİ |
| | OPSİYONEL VANA |
| | TEK YÖNLÜ VANA (ÇEKWALF) |
| | OPSİYONEL KARIŞIM YAPICI |
| | DELUGE VALA |
| | POMPA |
| | AKIŞ YÖNÜ |

BEKASISTEM ENGINEERING INC. CORP.

TYPICALLY DIAGRAM OF FIRE EXTINGUISHING

| | Date | Name | İmza |
|---|---|---|---|
| Drawn | 27.01.2016 | KAYHAN GAYIRANAL | |
| Design | 27.01.2016 | MUSTAFA SARAÇ | |
| Checked | 27.01.2016 | MUSTAFA SARAÇ | |
| Onay | | | |
| Dept. CIVIL WORKS | | | |

Format

Title

KAPALI TİP
DİYAFRAMLI KÖPÜK TANKI
BAĞLANTI ŞEMASI
V.2

Scale A3

Contents Code

Index/Rev. 00

AutoCAD 2015